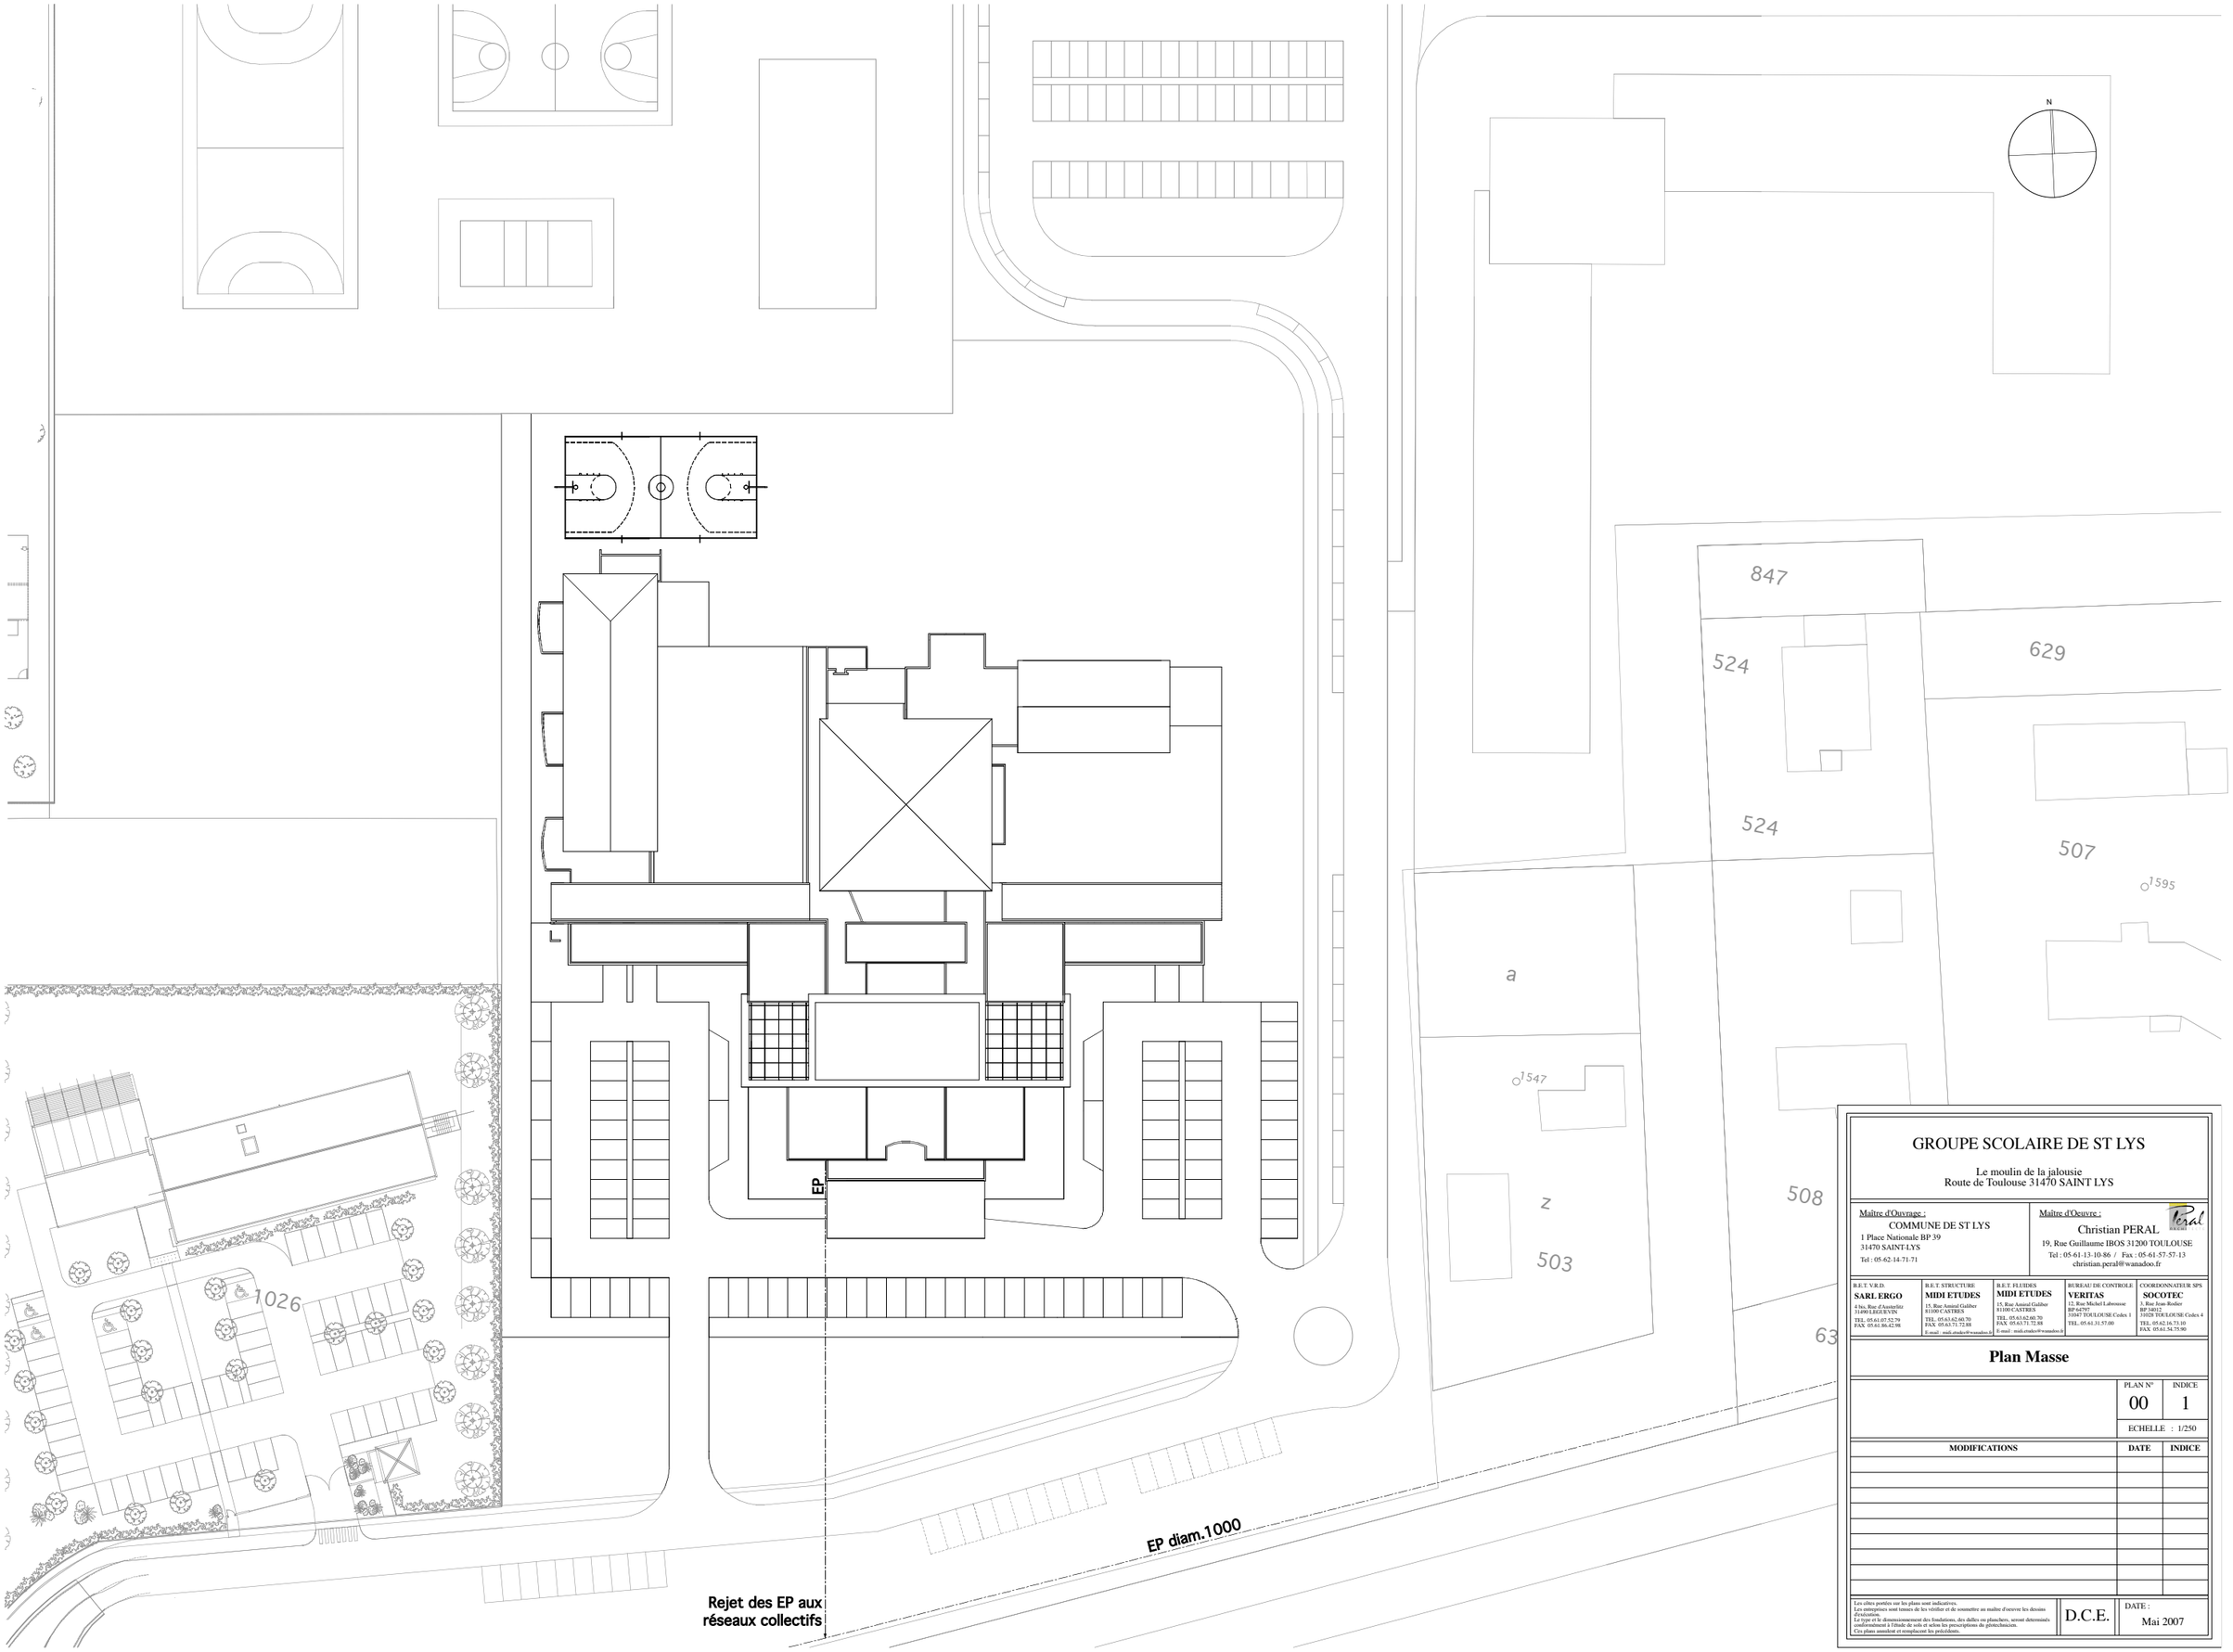

GROUPE SCOLAIRE DE ST LYS

Le moulin de la jalousie
Route de Toulouse 31470 SAINT LYS

Maître d'Ouvrage :
COMMUNE DE ST LYS
1 Place Nationale BP 39
31470 SAINT-LYS
Tel : 05-62-14-71-71

Maître d'Oeuvre :
Christian PERAL
19, Rue Guillaume IBOS 31200 TOULOUSE
Tel : 05-61-13-10-86 / Fax : 05-61-57-57-13
christian.peral@wanadoo.fr

B.E.T. V.R.D.	B.E.T. STRUCTURE	B.E.T. FLUIDES	BUREAU DE CONTROLE	COORDONNATEUR SPS
SARL ERGO 4 bis, Rue d'Austerlitz 31490 LEGUEVIN TEL. 05.61.07.52.79 FAX. 05.61.86.42.98	**MIDI ETUDES** 15, Rue Aristide Guilibert 81100 CASTRES TEL. 05.63.62.60.70 FAX. 05.63.71.72.88 E-mail : midi.etudes@wanadoo.fr	**MIDI ETUDES** 15, Rue Aristide Guilibert 81100 CASTRES TEL. 05.63.62.60.70 FAX. 05.63.71.72.88 E-mail : midi.etudes@wanadoo.fr	**VERITAS** 12, Rue Michel Labrousse BP 64797 31047 TOULOUSE Cedex 1 TEL. 05.61.31.57.00	**SOCOTEC** 3, Rue Jean Rodier BP 34012 31028 TOULOUSE Cedex 4 TEL. 05.62.16.73.10 FAX. 05.61.54.75.90

Plan Masse

PLAN N°	INDICE
00	1

ECHELLE : 1/250

MODIFICATIONS	DATE	INDICE

Les côtes portées sur les plans sont indicatives.
Les dimensions sont tenues de les vérifier et de soumettre au maître d'oeuvre les dessins d'exécution.
Le type et le dimensionnement des fondations, des dalles ou planchers, seront déterminés conformément à l'étude de sols et selon les perscriptions du géotechnicien.
Ces plans annulent et remplacent les précédents.

D.C.E.

DATE :
Mai 2007